



PIANTA
Sc. 1:10

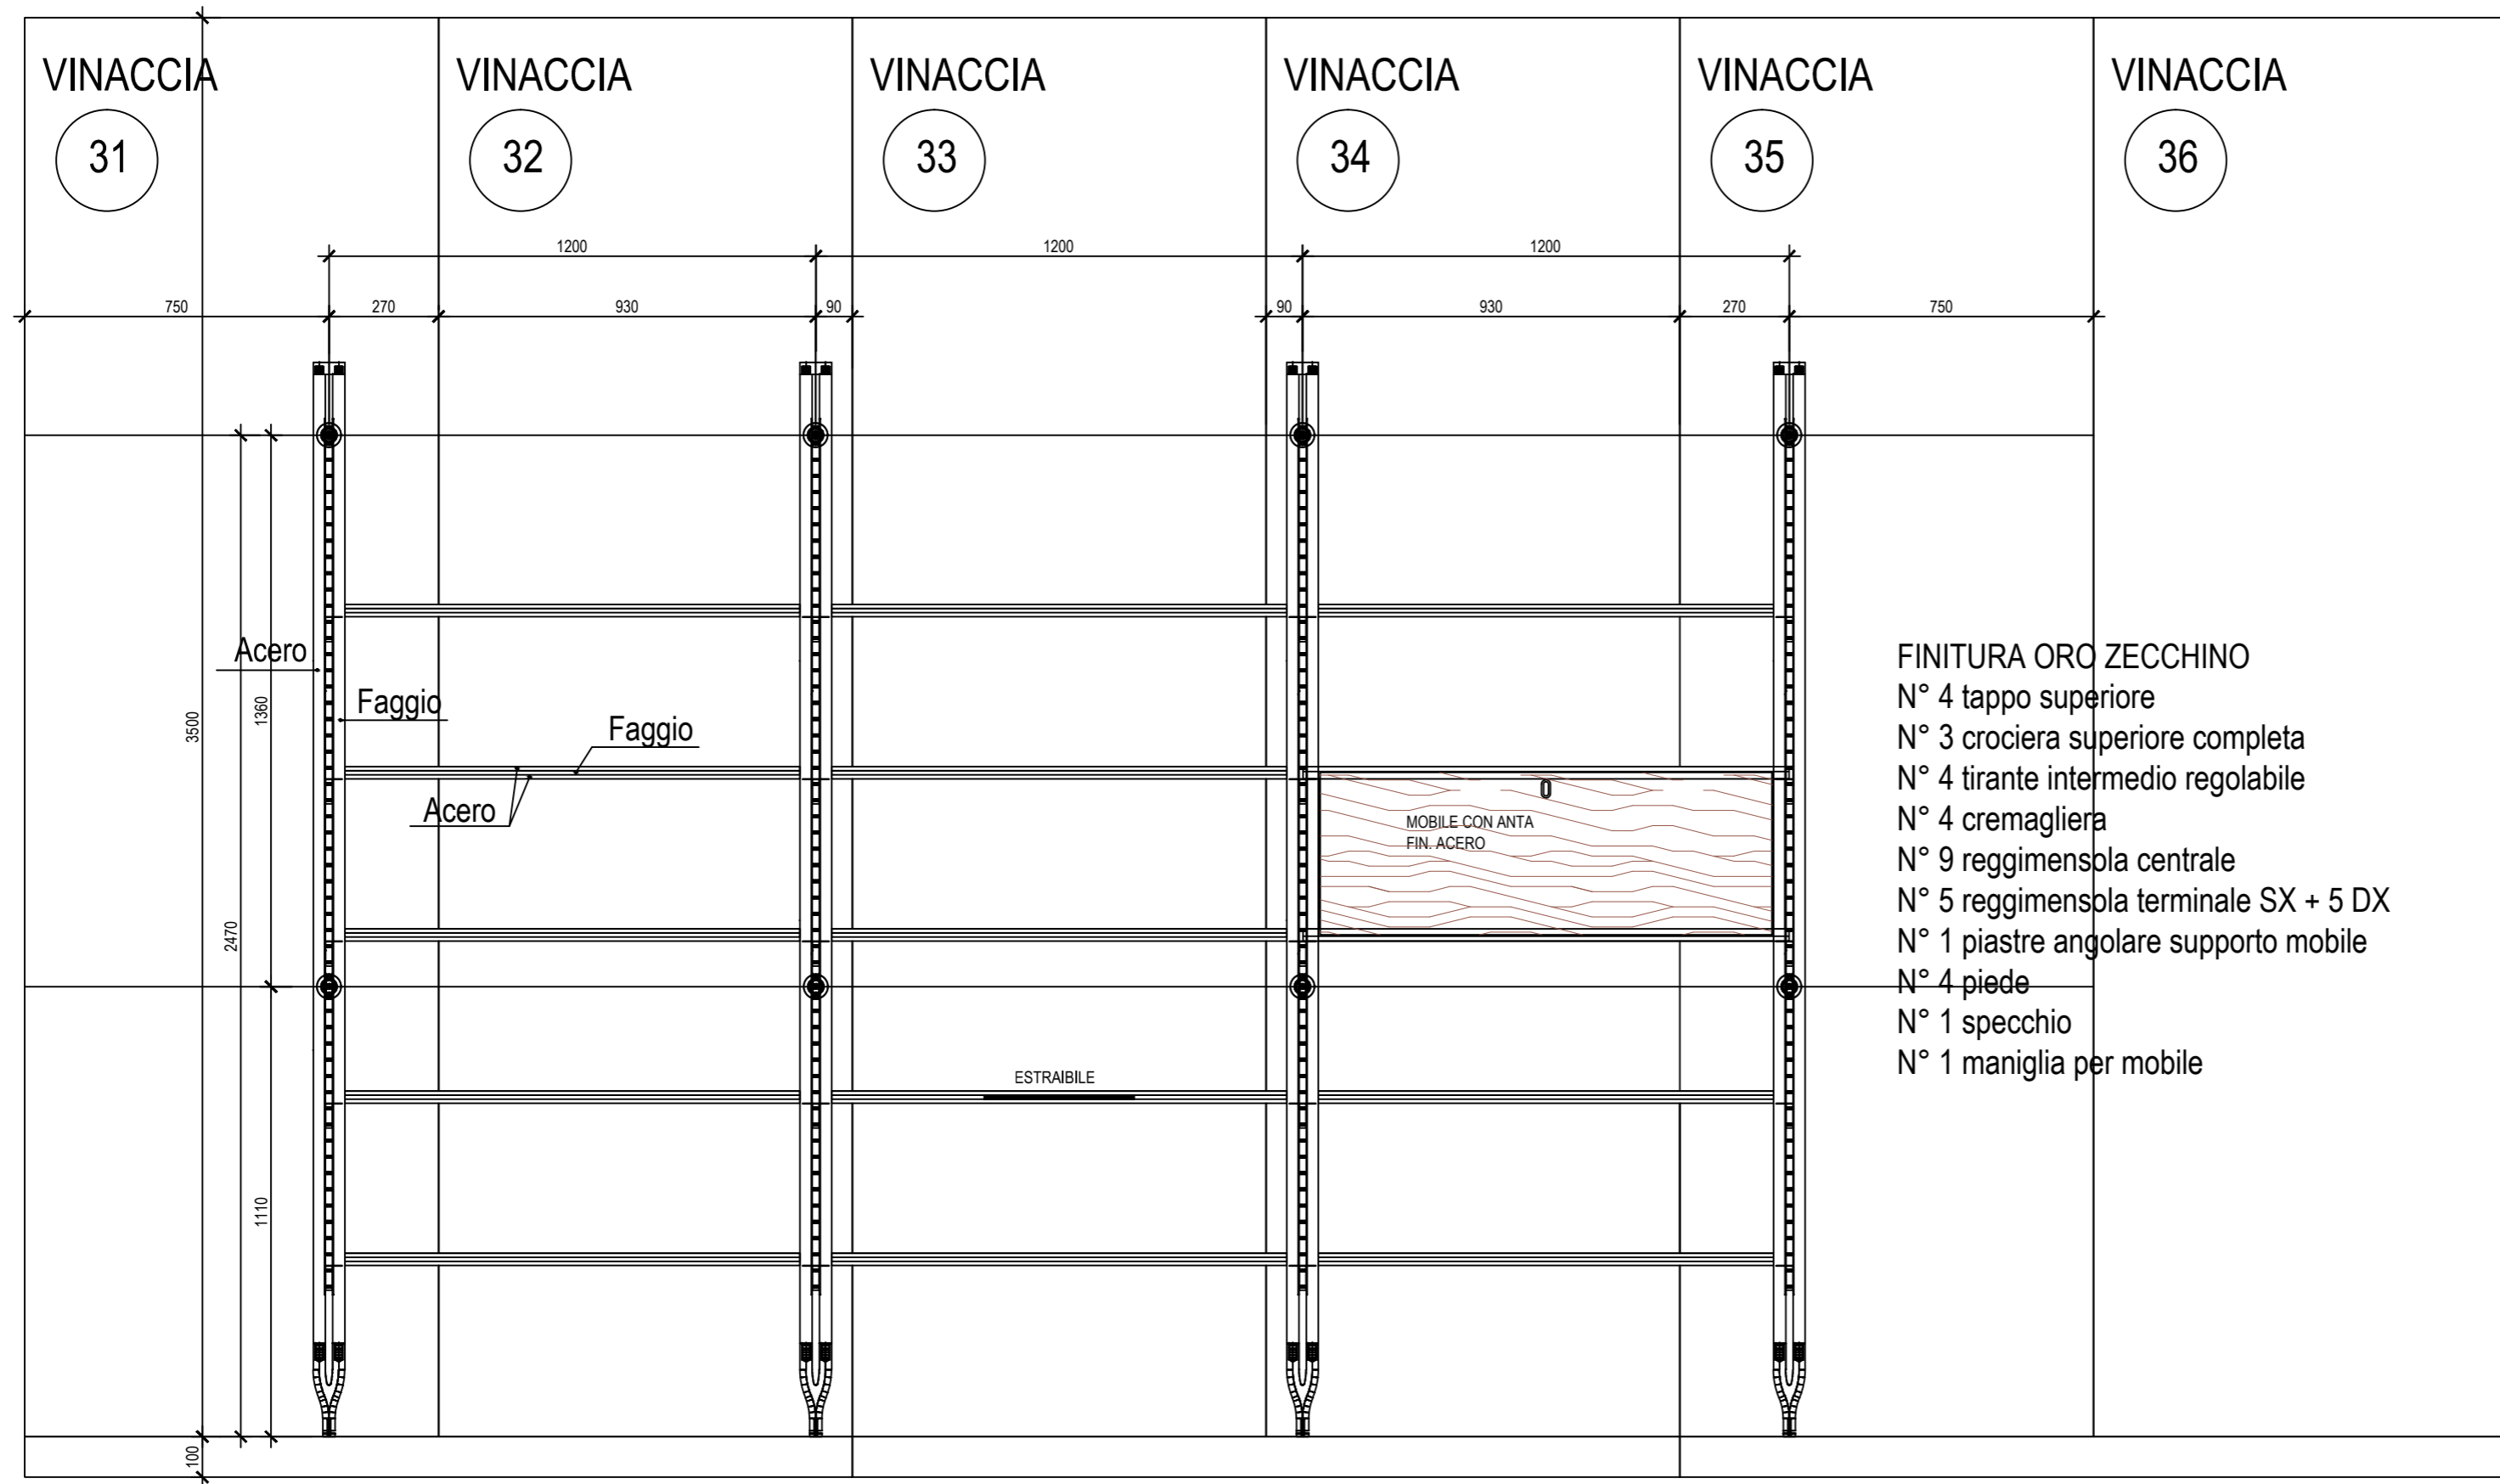

- FINITURA ORO ZECCHINO
 N° 4 tappo superiore
 N° 3 crociera superiore completa
 N° 4 tirante intermedio regolabile
 N° 4 cremagliera
 N° 9 reggimensola centrale
 N° 5 reggimensola terminale SX + 5 DX
 N° 1 piastre angolare supporto mobile
 N° 4 piede
 N° 1 specchio
 N° 1 maniglia per mobile

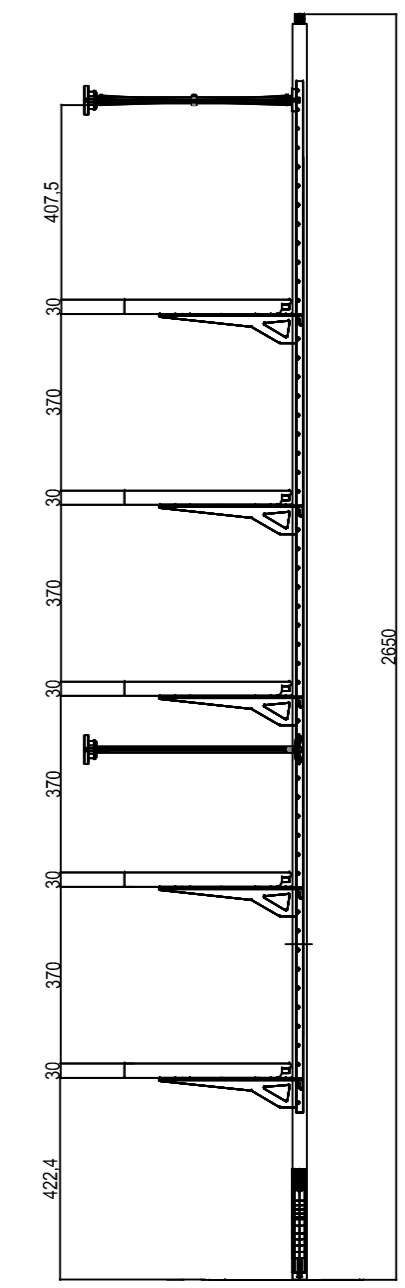

PROSPETTO
Sc. 1:10

- ACERO FAGGIO CRUDO
 MONTANTI - Acero Faggio
 MENSOLE - Acero Listello Faggio
 CONTENITORE - Acero interno pergamena
 METALLO FINITURA ORO ZECCHINO