


PIANTA  
Sc. 1:10

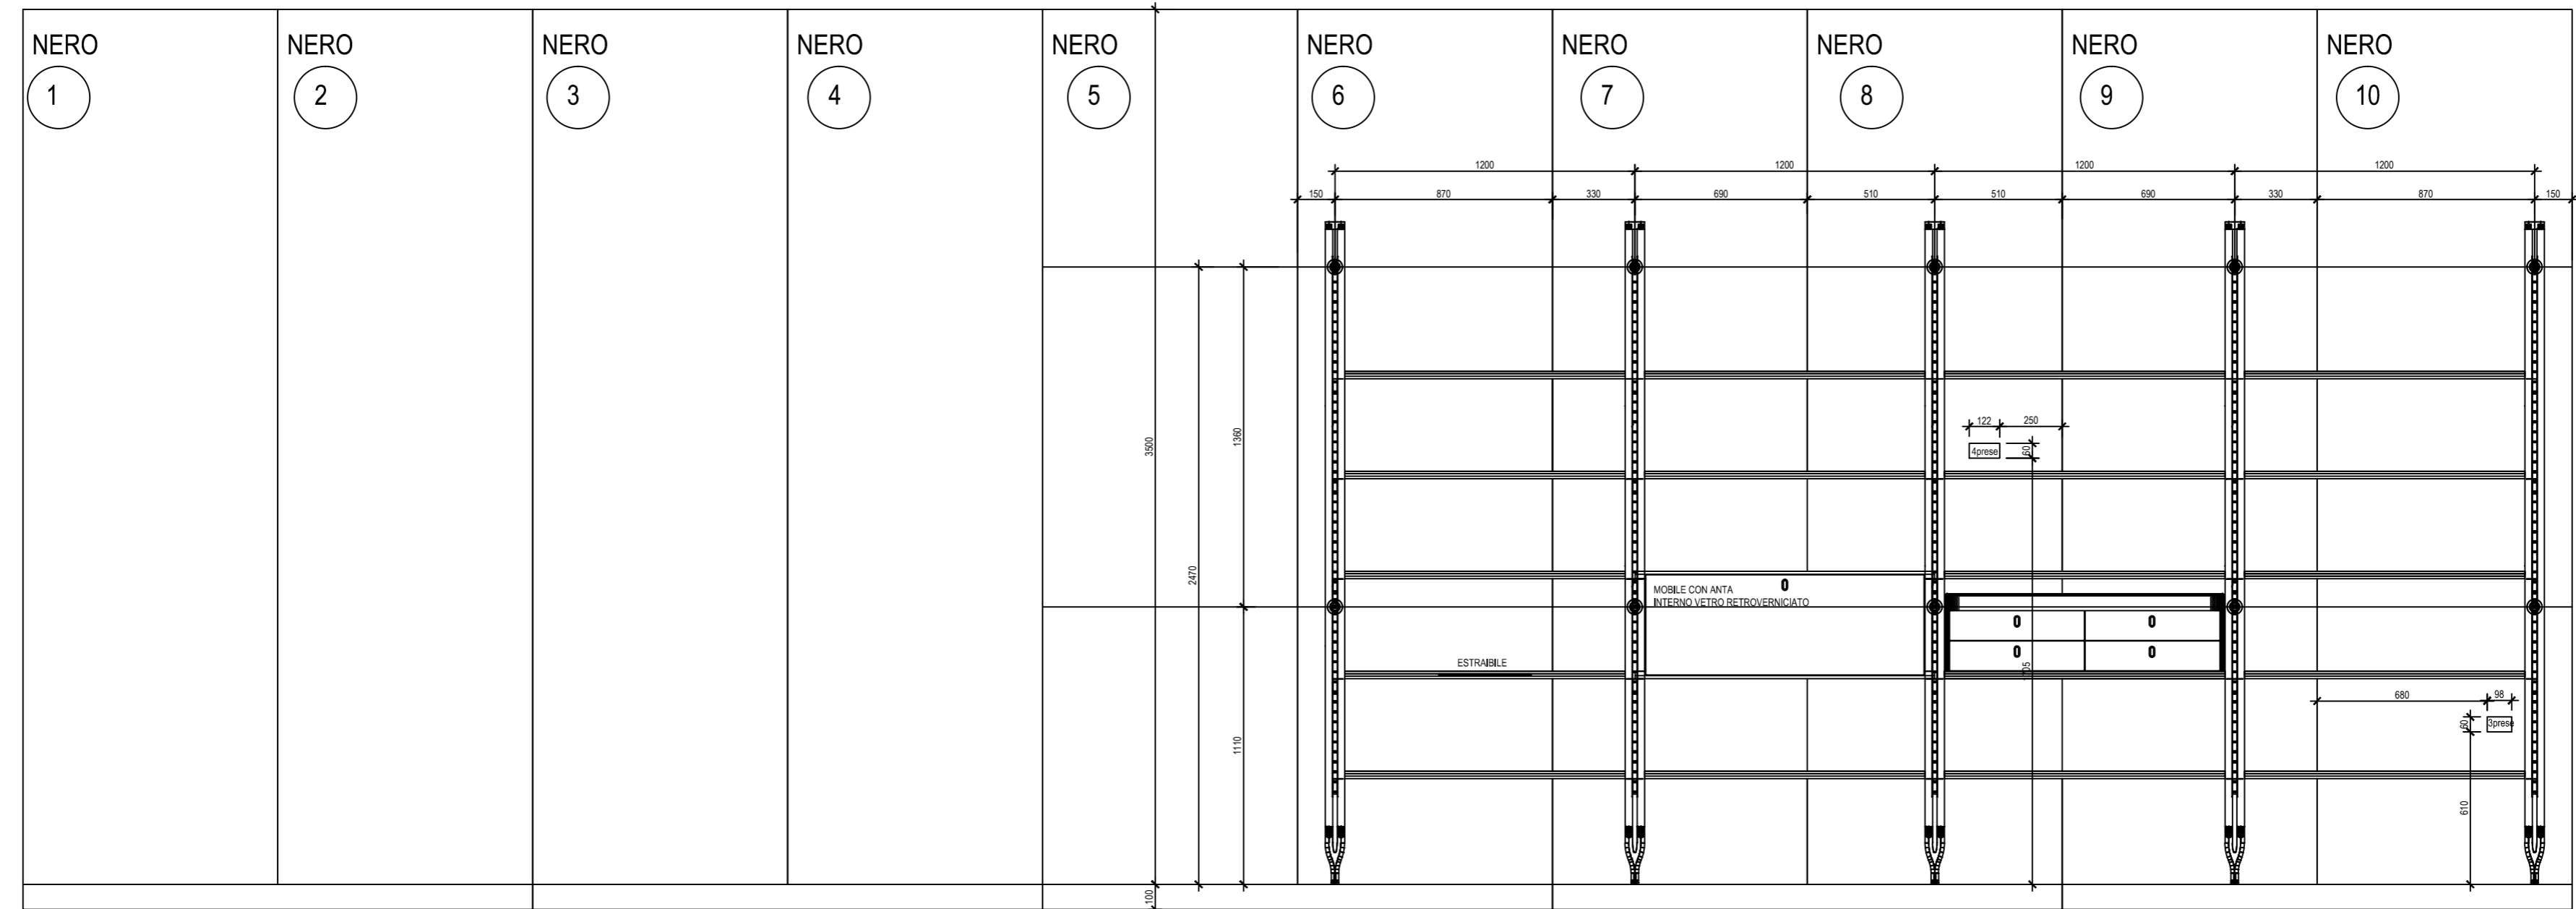

- FINITURA BIANCO OPACO  
 N° 5 tappo superiore  
 N° 4 crociera superiore completa  
 N° 5 tirante intermedio regolabile  
 N° 5 cremagliera  
 N° 12 reggimensola centrale  
 N° 6 reggimensola terminale SX + 6 DX  
 N° 2 piastre angolare supporto mobile  
 N° 5 piede  
 N° 1 specchio  
 N° 5 maniglia per mobile

PROSPETTO  
Sc. 1:10

LACCATO BIANCO  
 MONTANTI - Laccato bianco RAL9010  
 MENSOLE - Listello Laccato bianco opaco RAL 9010  
 CONTENITORE - Laccato bianco opaco RAL 9010 interno VETRO retrovernicciato bianco  
 CASSETTIERA laccato bianco opaco  
 METALLO BIANCO RAL 9010