


PIANTA
Sc. 1:10

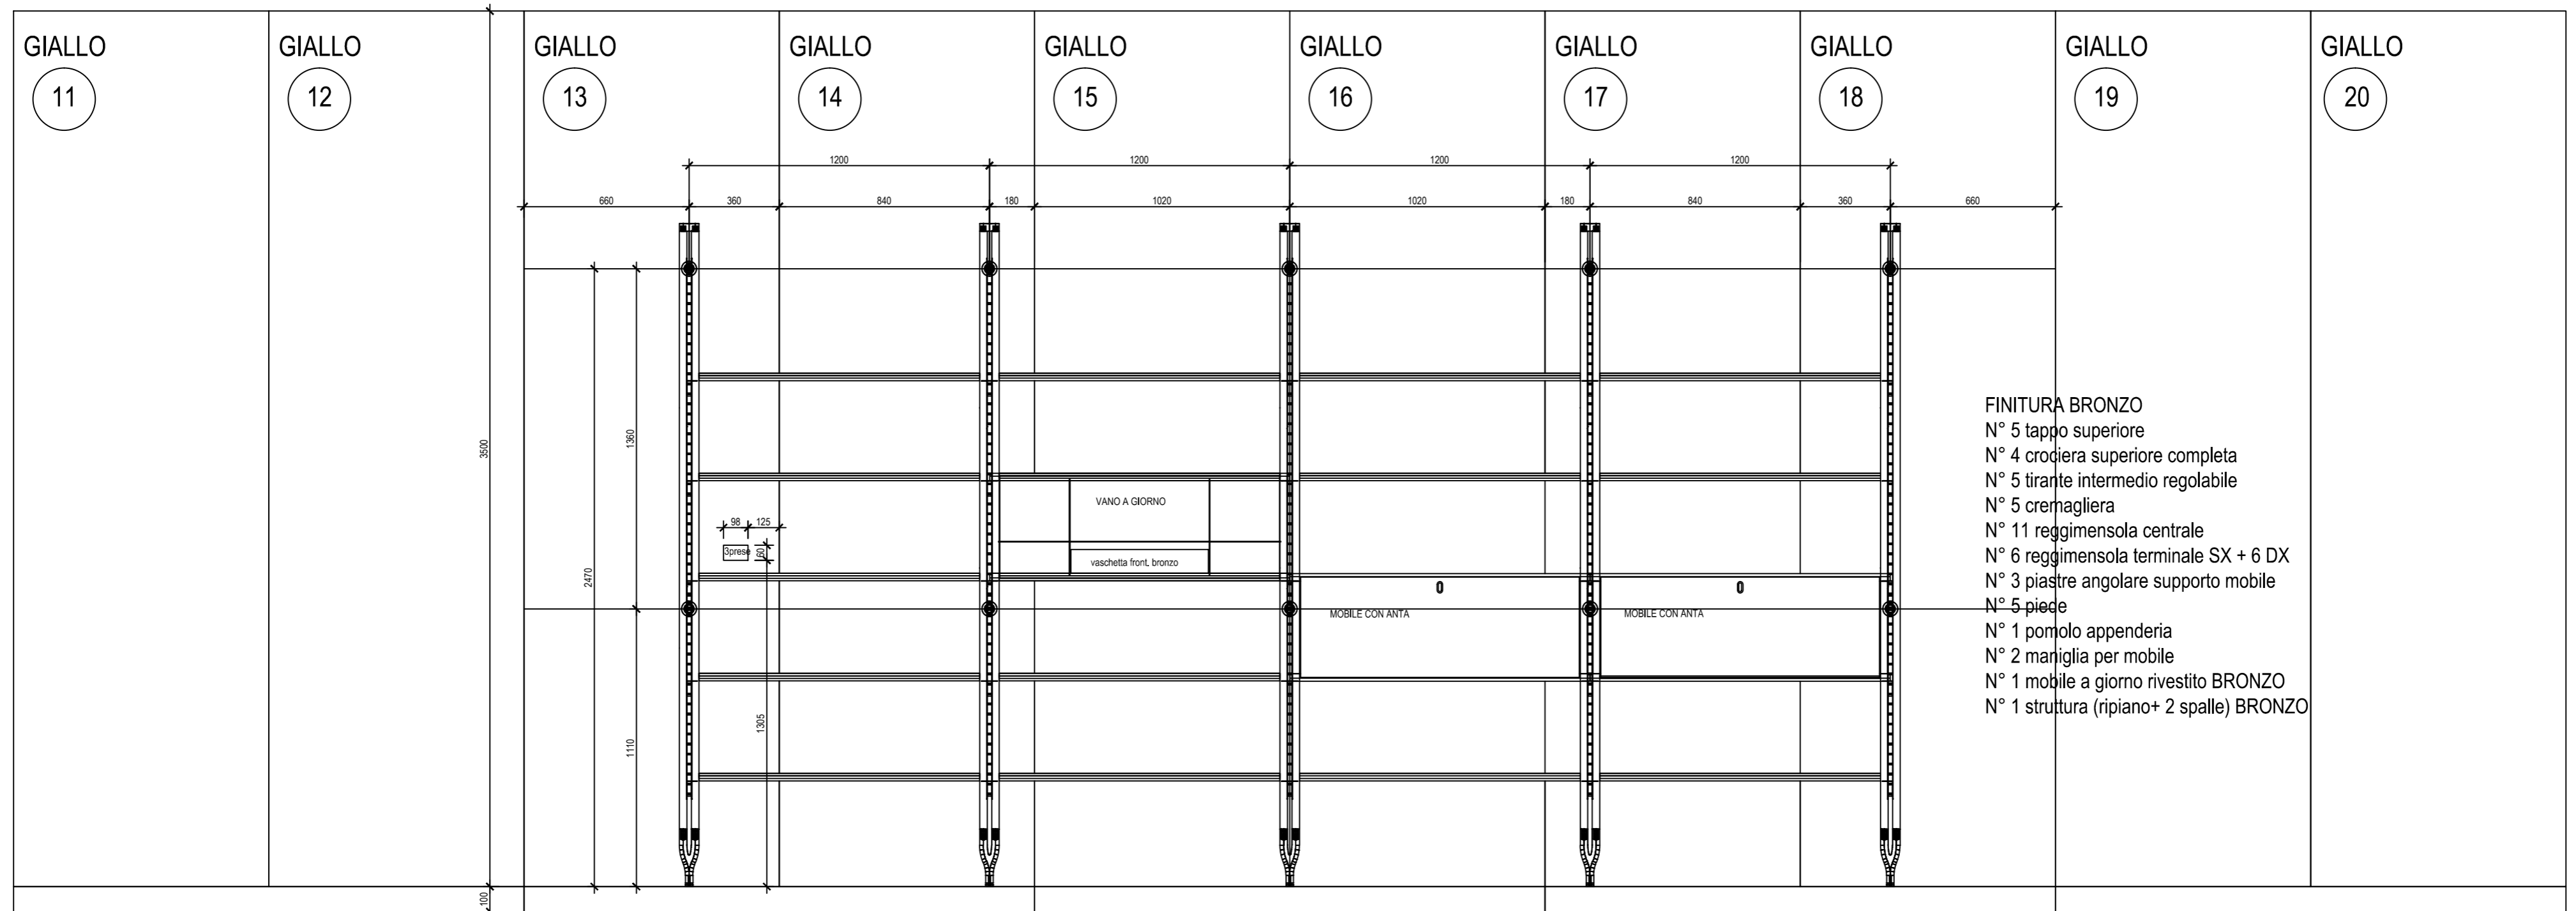

PROSPETTO
Sc. 1:10

VERDE PETROLIO
 MONTANTI - Laccato nero opaco
 MENSOLE - verde petrolio lucido Listello bronzo
 CONTENITORE - BRONZO
 CONTENITORE CHIUSO - verde petrolio lucido interno NERO opaco
 METALLO bronzo